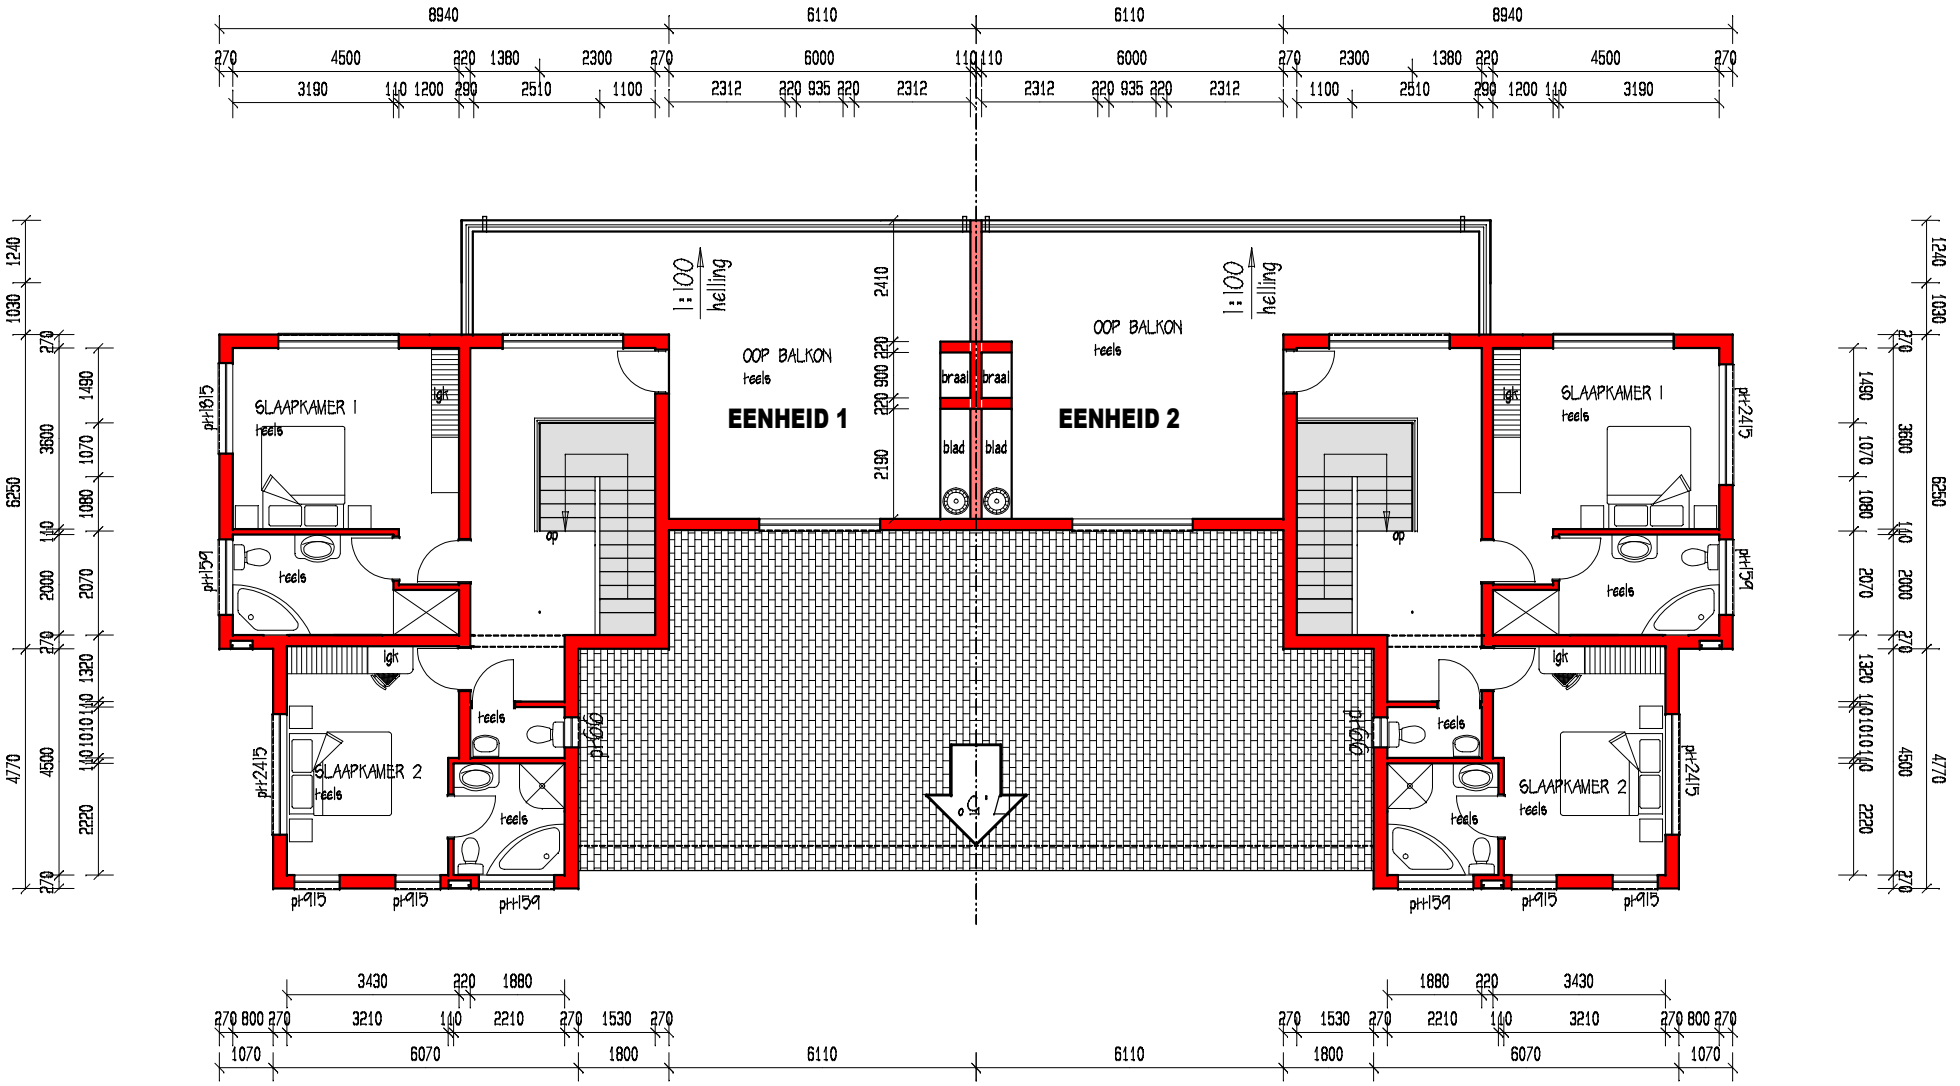

EERSTE-VLOER

SKAAL 1:150

NORTH

PRO-PLAN TEKENKANTOOR
DRAWING OFFICE

MOSSELBAAI 044-6911820